

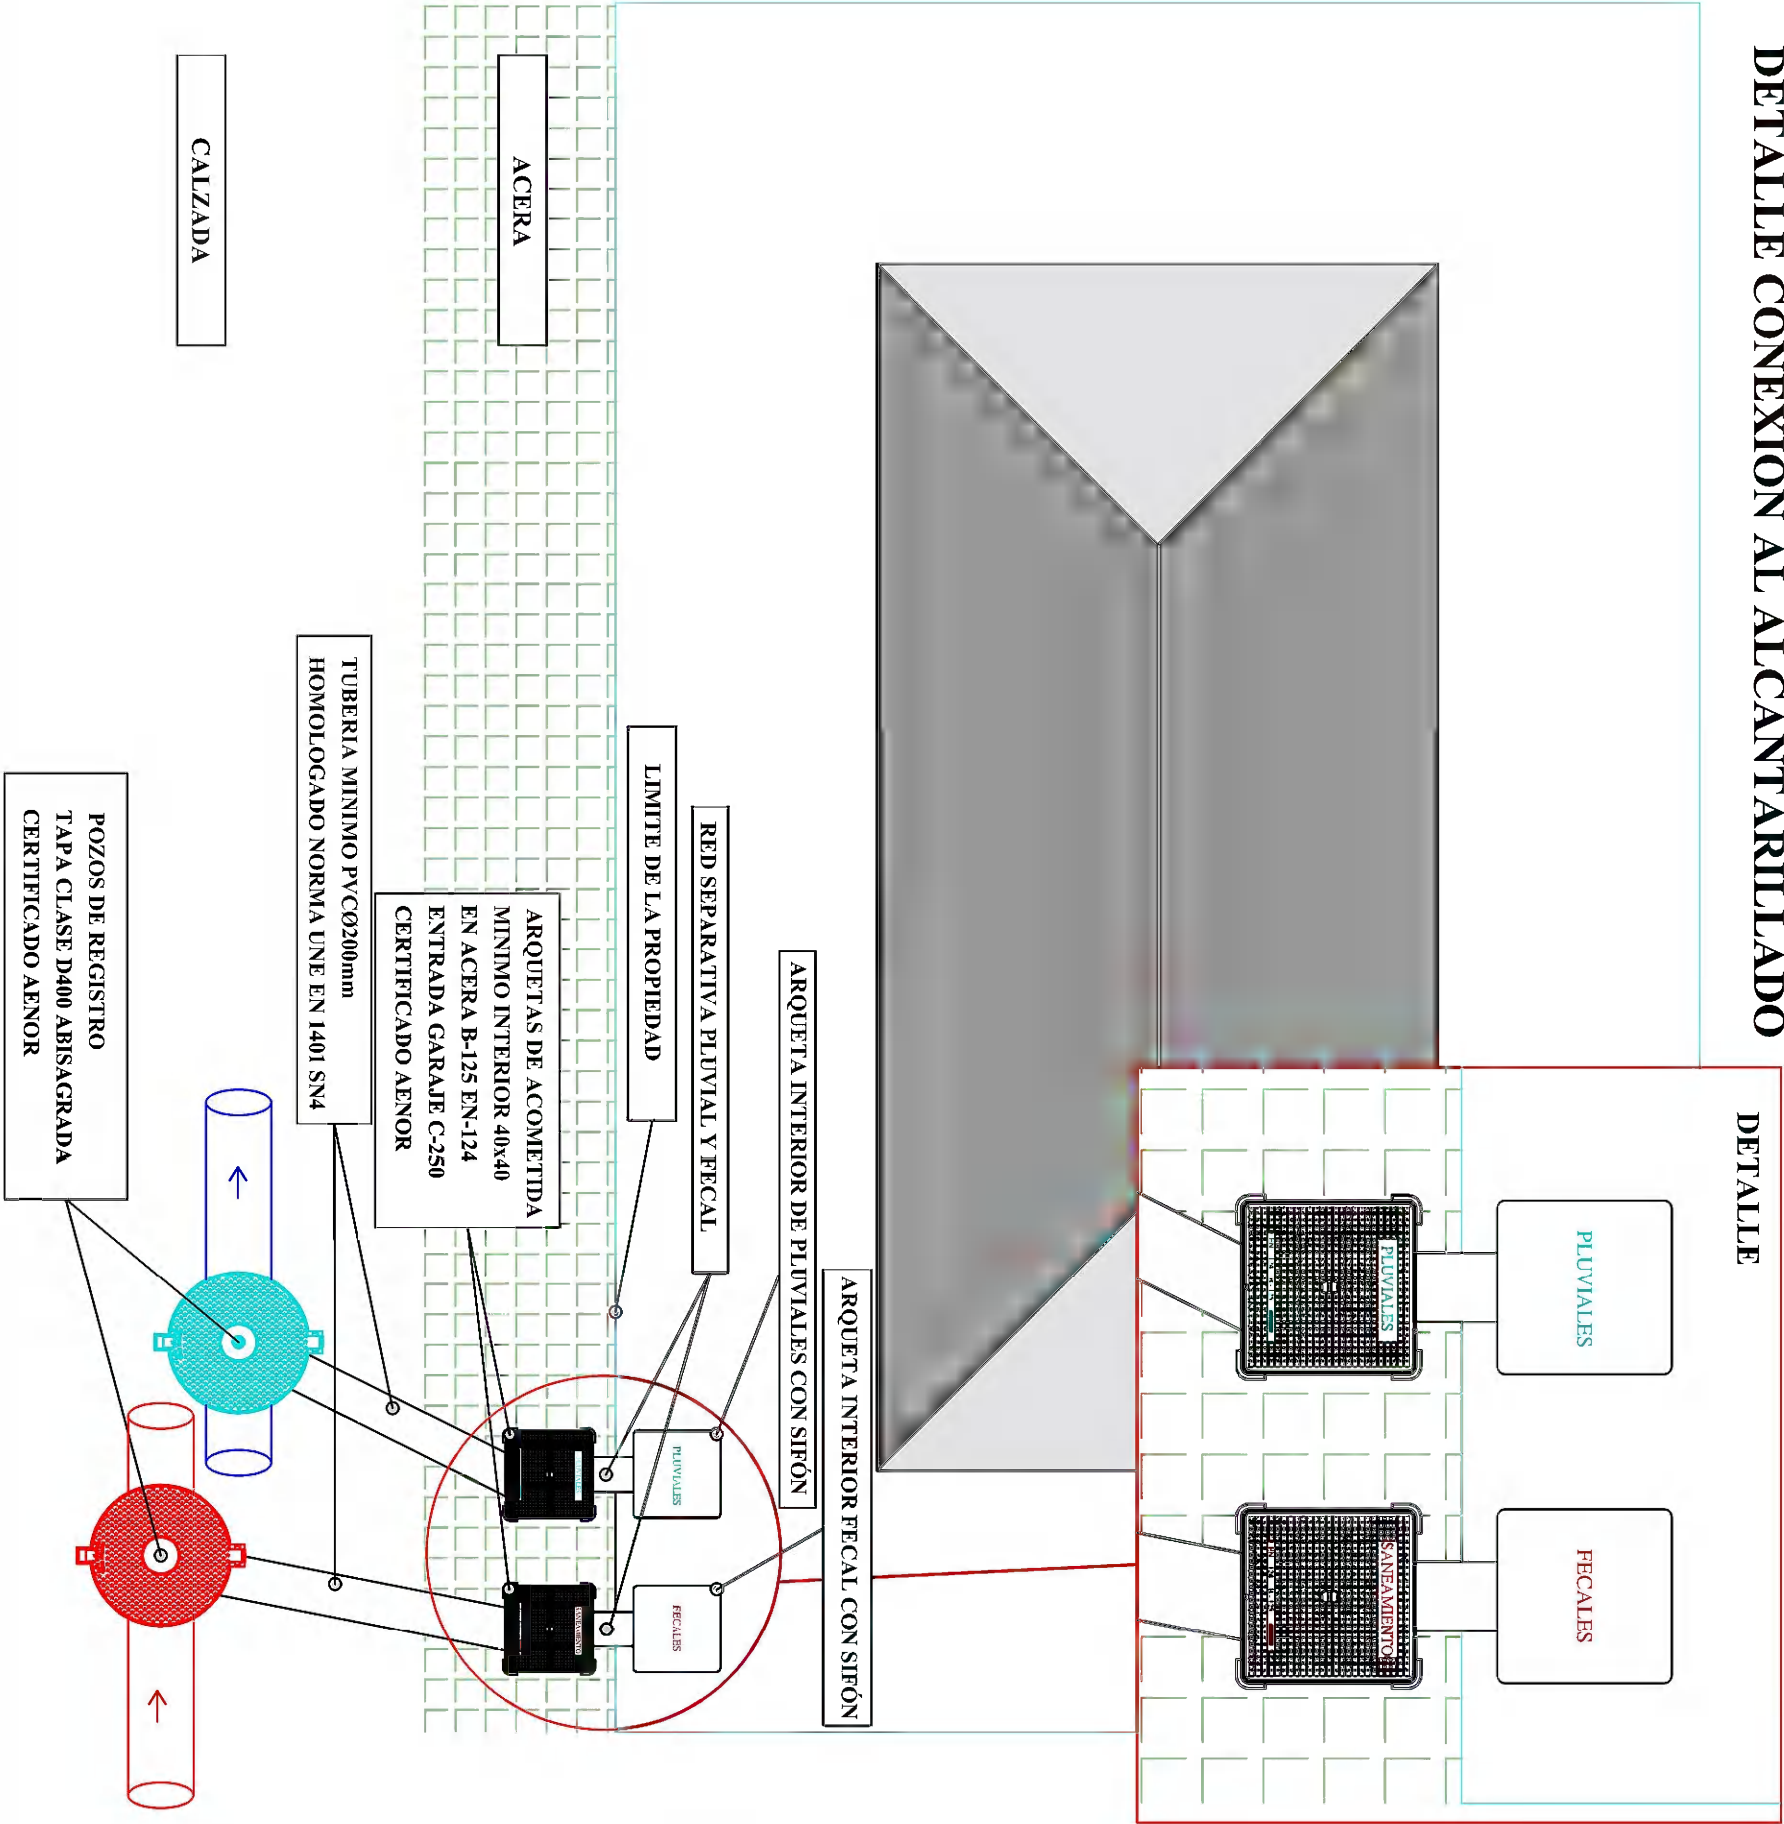



DETALLE CONEXIÓN AL ALCANTARILLADO

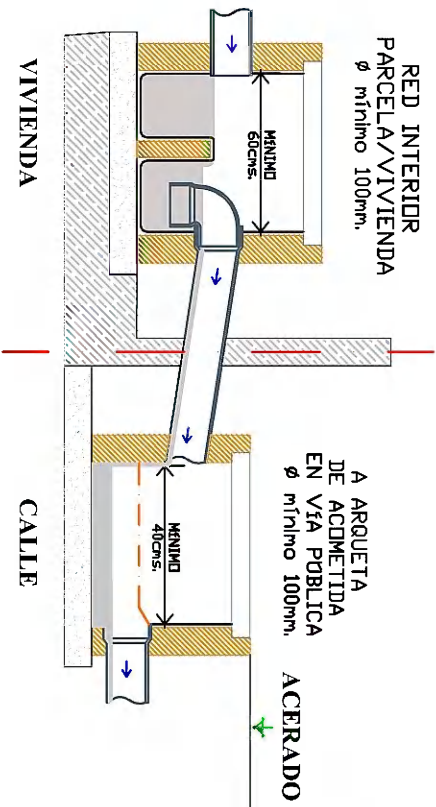

ARQUETA INTERIOR CON SIFÓN
ARQUETA PLUVIALES Y FECALES

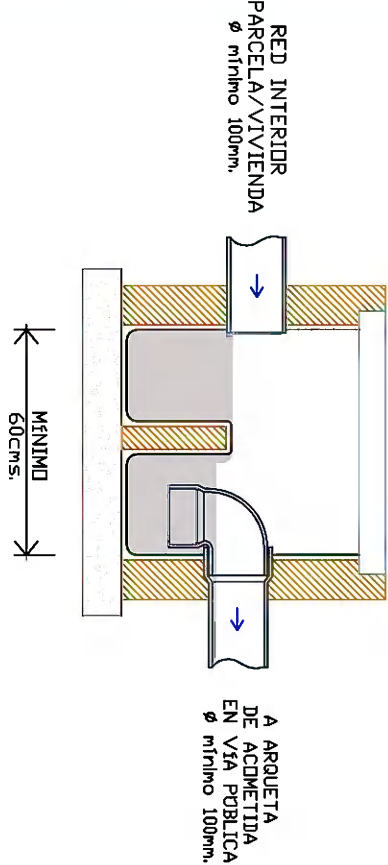

MARCO HIDRAULICO CON SISTEMA ANTIRRUIDO

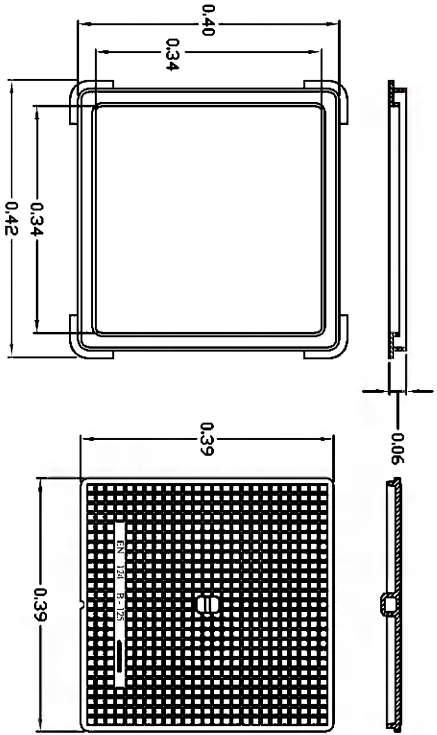

TAPAS Y CERCOS DE FUNDICION DUCTIL

DESIGNACIÓN
CONDICIONES GENERALES
PARA CONEXIÓN AL ALCANTARILLADO

N° DE PLANO
ÚNICO



ALCANTARILLADO

JEFE DE ALCANTARILLADO
ANTONIO FOO, VERA LÓPEZ

MUNICIPIO

ESCALA

S/E

FECHA

SEPT. 2018